





Coupe BB' 1_200

Plan du sous-sol 1_200

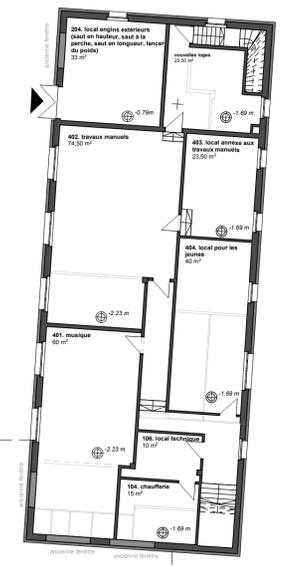


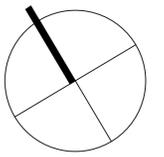


Façade sud 1_200

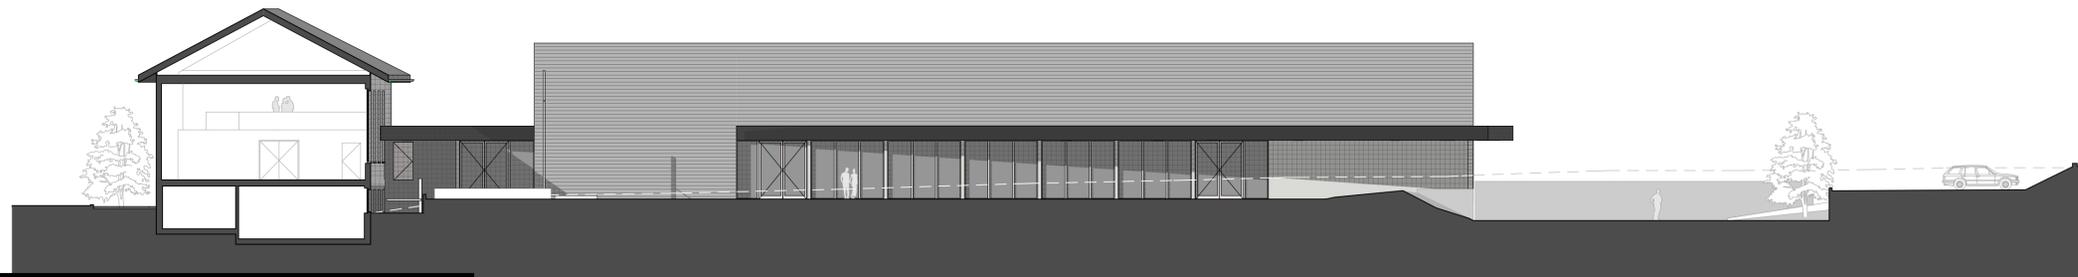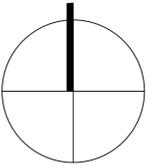


Façade nord 1_200

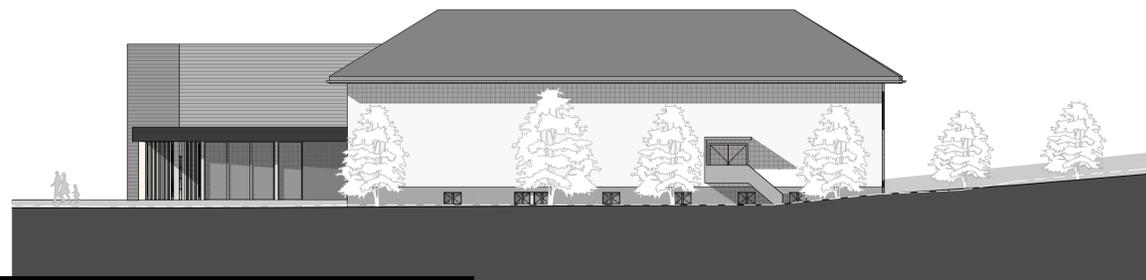

Façade est 1_200

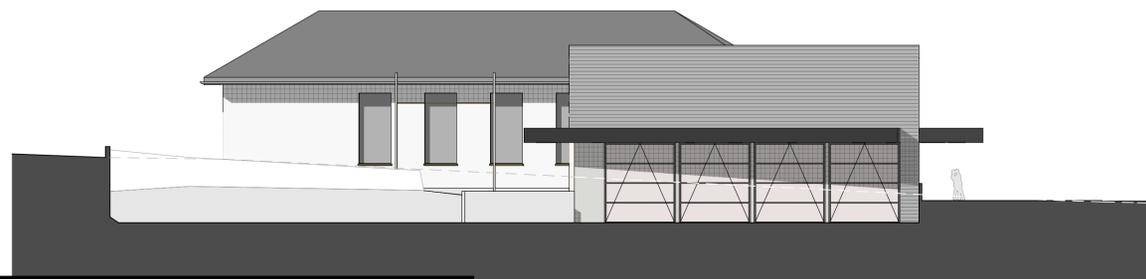

Façade ouest 1_200

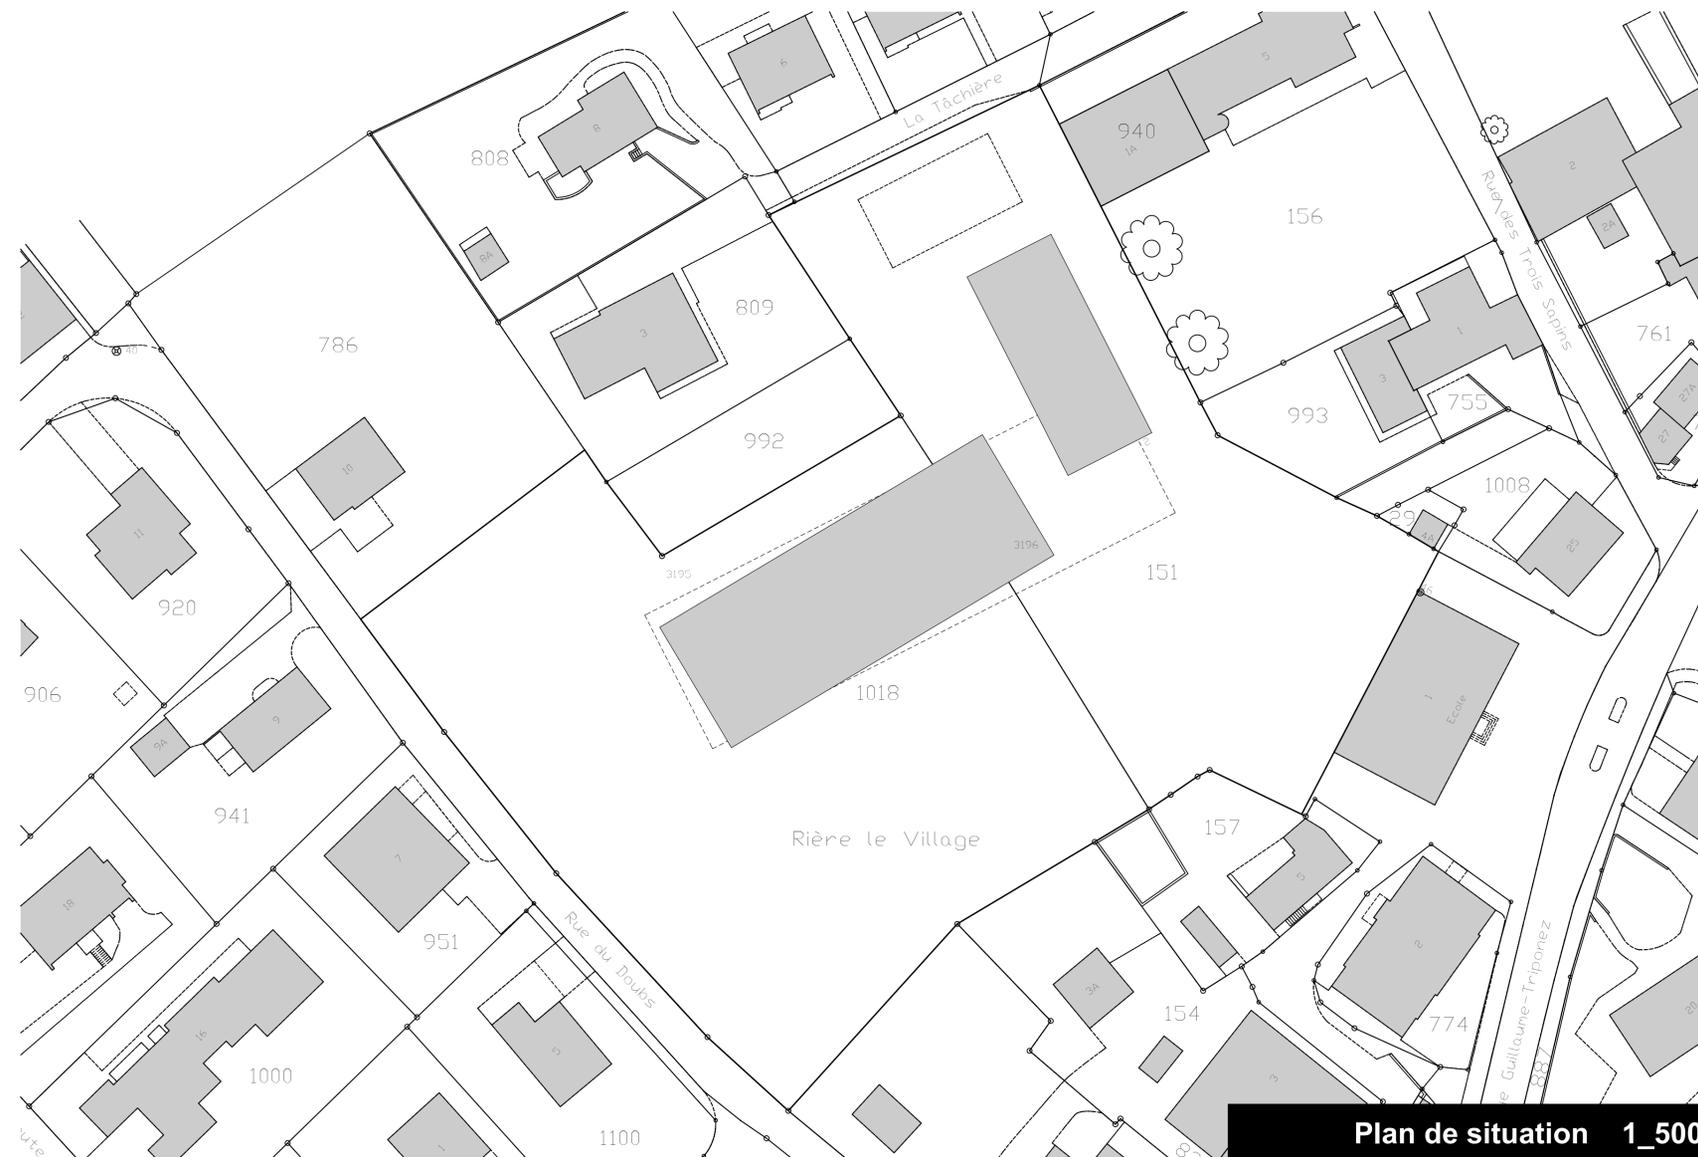

Plan de situation 1_500

Implantation

La zone du projet comporte deux bâtiments d'importance, l'école et la salle de spectacle (ancienne salle de gymnastique), qui s'articulent autour de la place des Petits d'Hommes.


Le projet vise à renforcer le rôle de cette place en tant que lieu de rencontres sociales et multiculturelles.

La nouvelle salle de sport vient donc se poser sur le côté ouest de la place, à proximité de la salle de spectacle, et ceci pour faciliter les interactions entre ces deux entités.

Afin de renforcer la présence de ces trois bâtiments / fonctions (éducation, culture, sport), les locaux dévolus au S.I.S. seront intégrés dans le volume principal du complexe sportif. Ainsi nous conservons une grande lisibilité des fonctions gravitant autour la place.

Cependant celle-ci n'est pas fermée par l'ajout du nouveau bâtiment. En effet un grand dégagement visuel persiste et permet de conserver une position d'ouverture et d'accueil à l'ensemble du village.

La piste de 80m est également un élément marquant du projet. Sa longueur permet de souligner le lien entre les deux extrémités de la zone d'implantation et dynamise autour d'elle les activités sportives.

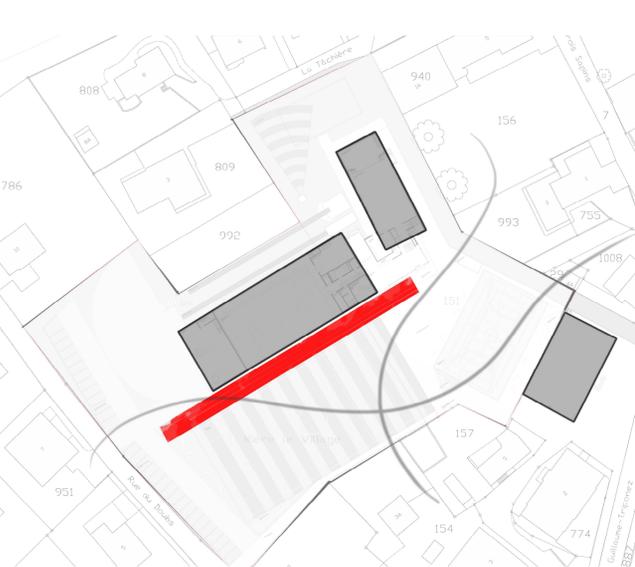

Place des Petits d'Hommes

Concept

L'ancienne salle de gymnastique est réhabilitée en salle de spectacle. Son architecture n'est pas bouleversée et seule une simplification de ces façades (certaines fenêtres non plus de raison d'être dans une salle de spectacle) est appliquée.



Le projet du complexe sportif est lui aussi un volume simple.

L'environnement proche, qu'il soit paysager ou architectural, est assez hétéroclite ; ce nouveau bâtiment cherche donc à apporter une certaine sérénité à ces alentours.


Se présentant comme un simple bloc de bois massif, il peut sans contrainte être raccourci de la partie comprenant le S.I.S. Pour des raisons évidentes d'économie, cette fonction fait partie du volume principal mais n'affecte pas l'architecture générale du projet.

La liaison entre le bâtiment ancien et le nouveau est marquée par une dalle (abritant le foyer et les cuisines) qui vient se ficher à travers les deux bâtiments. Elle découpe, ciselle le bloc en bois et laisse apparaître des ouvertures de part et d'autre.


Idée majeure du projet, cette transparence permet des vues multiples sur toutes les activités sportives du site, qu'elles soient extérieures ou intérieures, renforçant l'ouverture et la convivialité proposées tout au long de notre démarche.

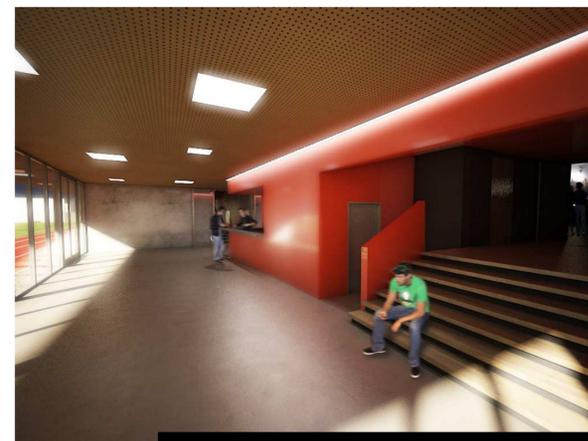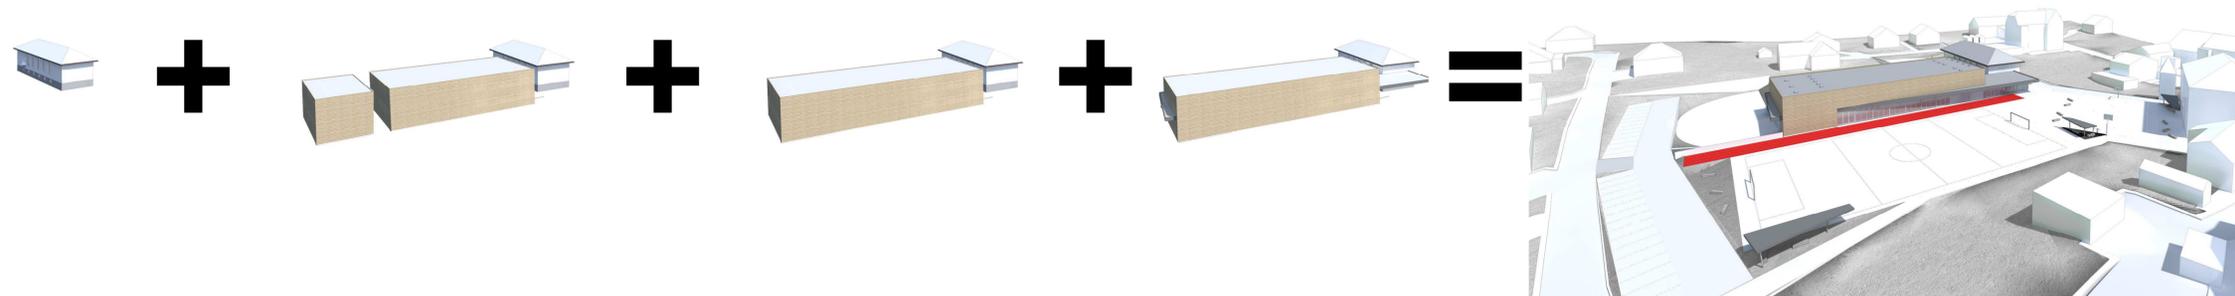


Entrée et buvette

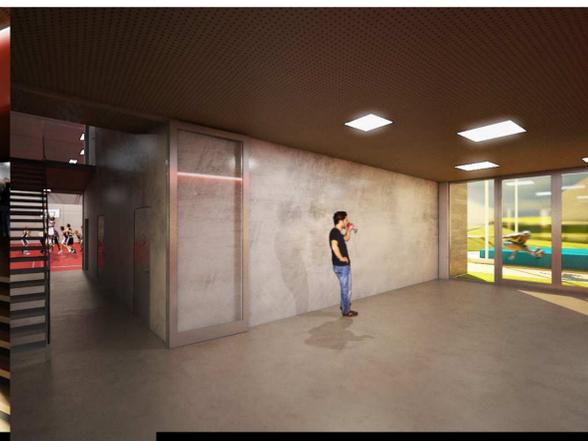


Foyer et vues multiples

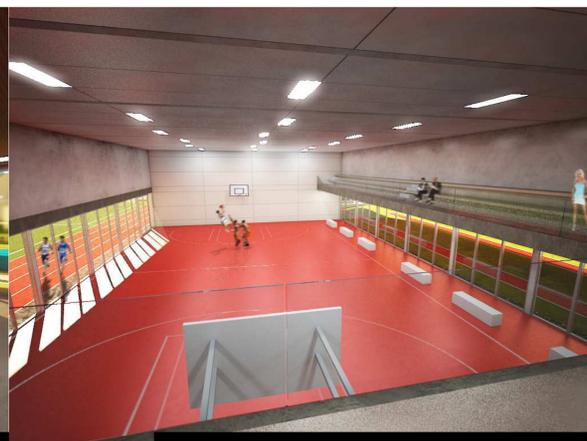

Accès vestiaires et gradins

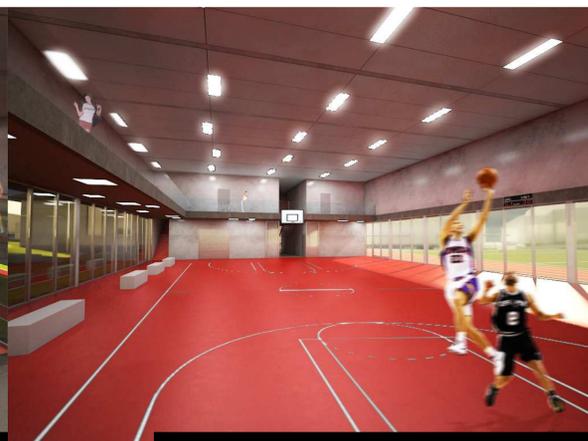

Salle de sport et transparence

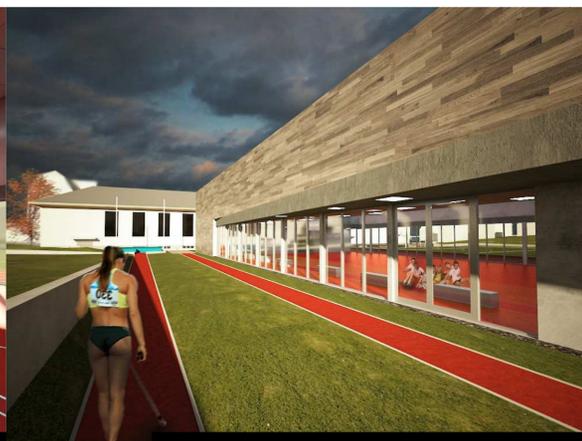

Pistes de sauts