

CONCOURS D'ARCHITECTURE POUR L'AGRANDISSEMENT DE L'ECOLE PRIMAIRE D'ORVIN
Sous-Sol

JANVIER 2001




COUR D'HONNEUR

REZ-DE-CHAUSSEE

CONCOURS D'ARCHITECTURE POUR L'AGRANDISSEMENT DE L'ECOLE PRIMAIRE D'ORVIN


JANVIER 2001

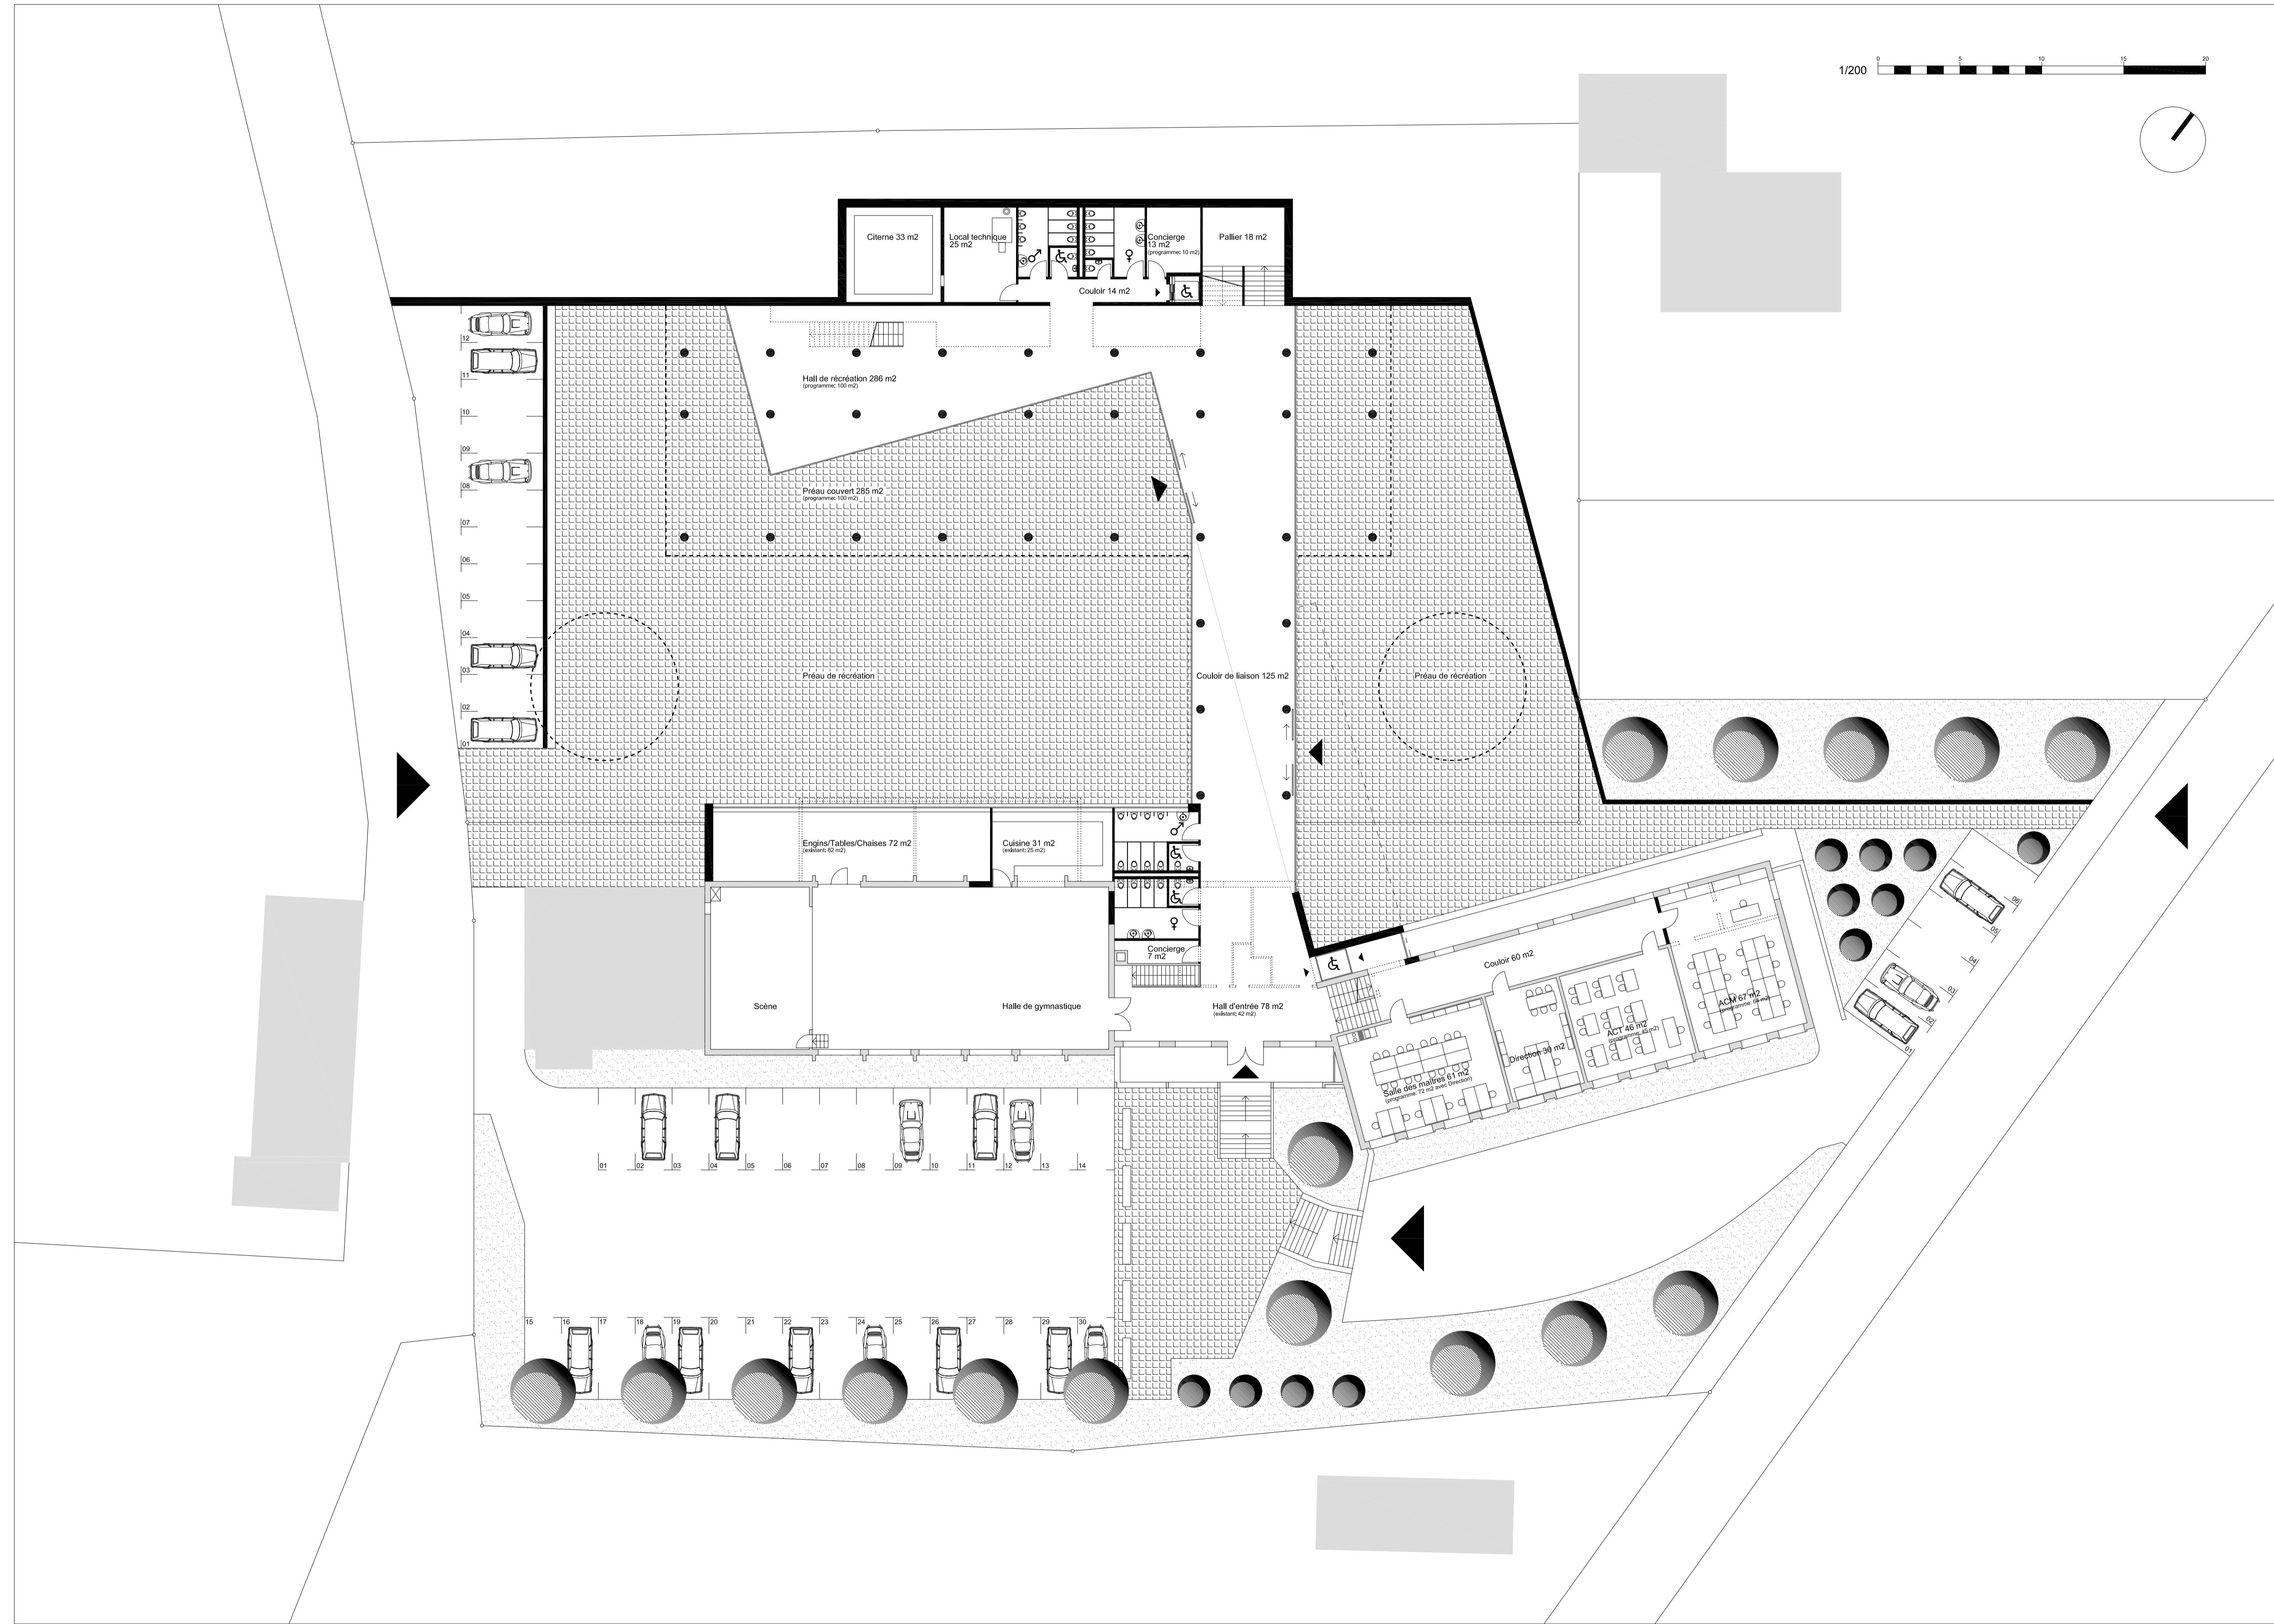

COUR D'HONNEUR

CONCOURS D'ARCHITECTURE POUR L'AGRANDISSEMENT DE L'ECOLE PRIMAIRE D'ORVIN
1ER ETAGE


JANVIER 2001

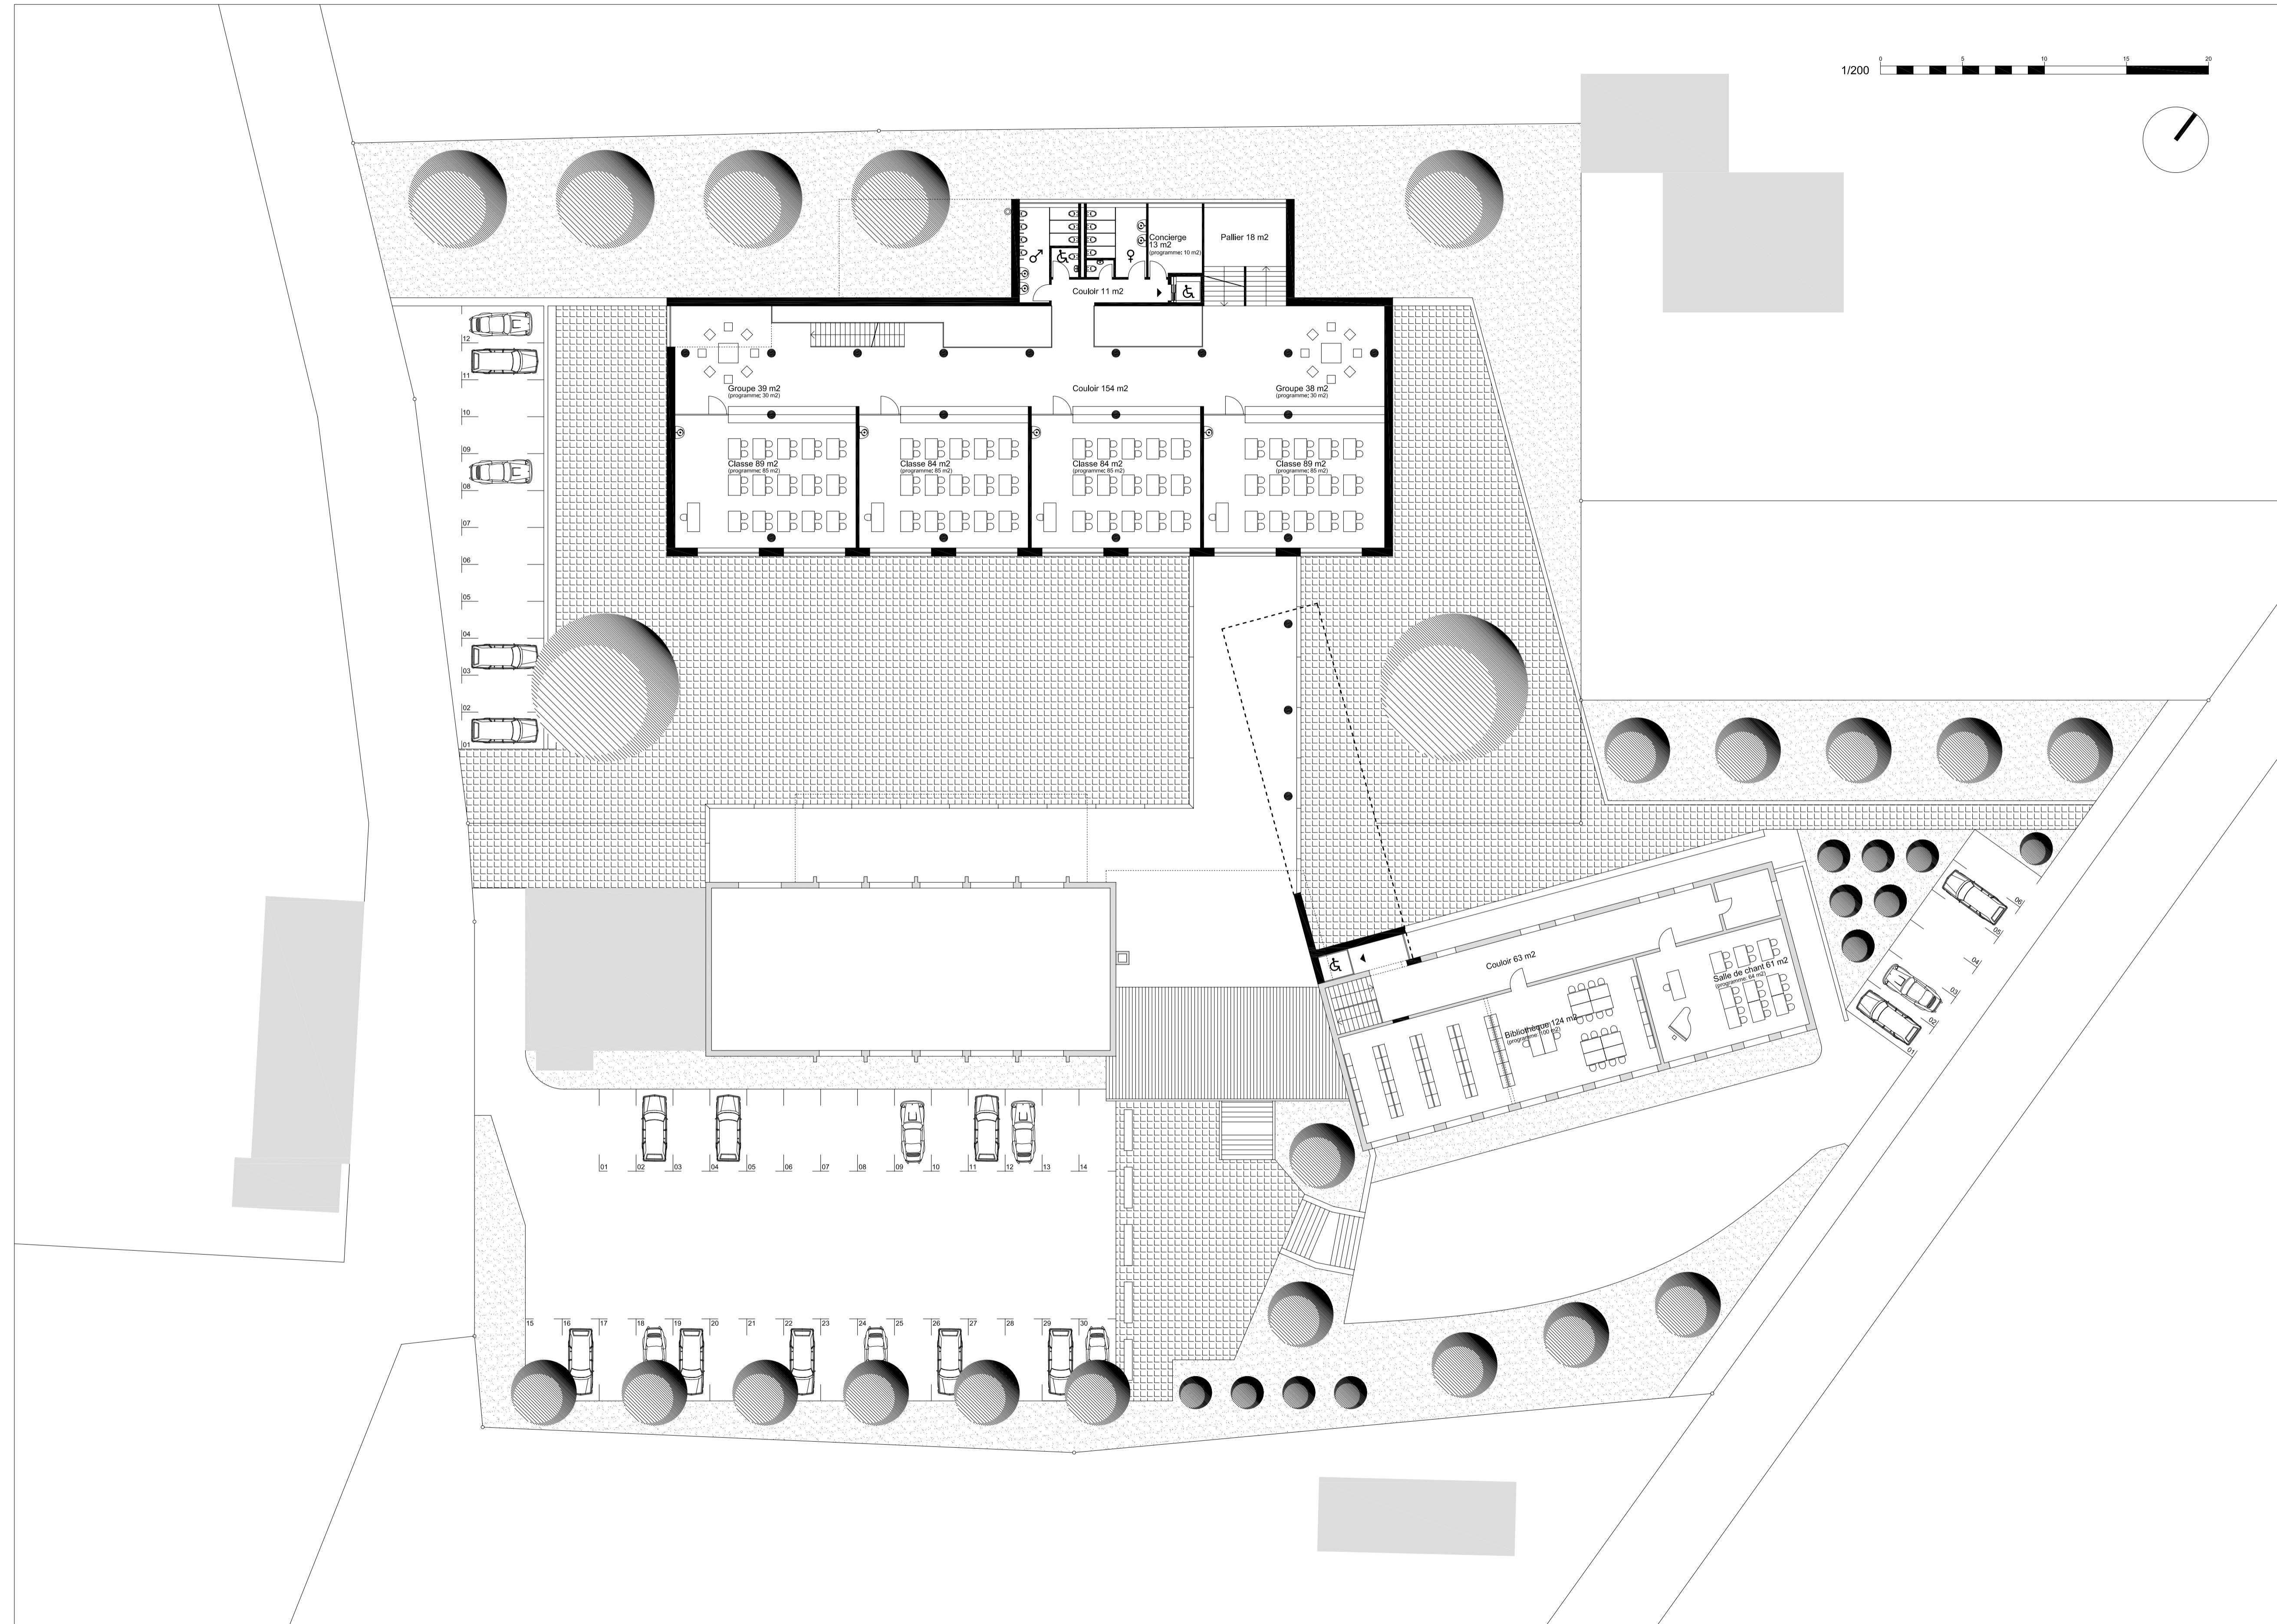

COUR D'HONNEUR

**CONCOURS D'ARCHITECTURE POUR L'AGRANDISSEMENT DE L'ECOLE PRIMAIRE D'ORVIN
2EME ETAGE**


JANVIER 2001

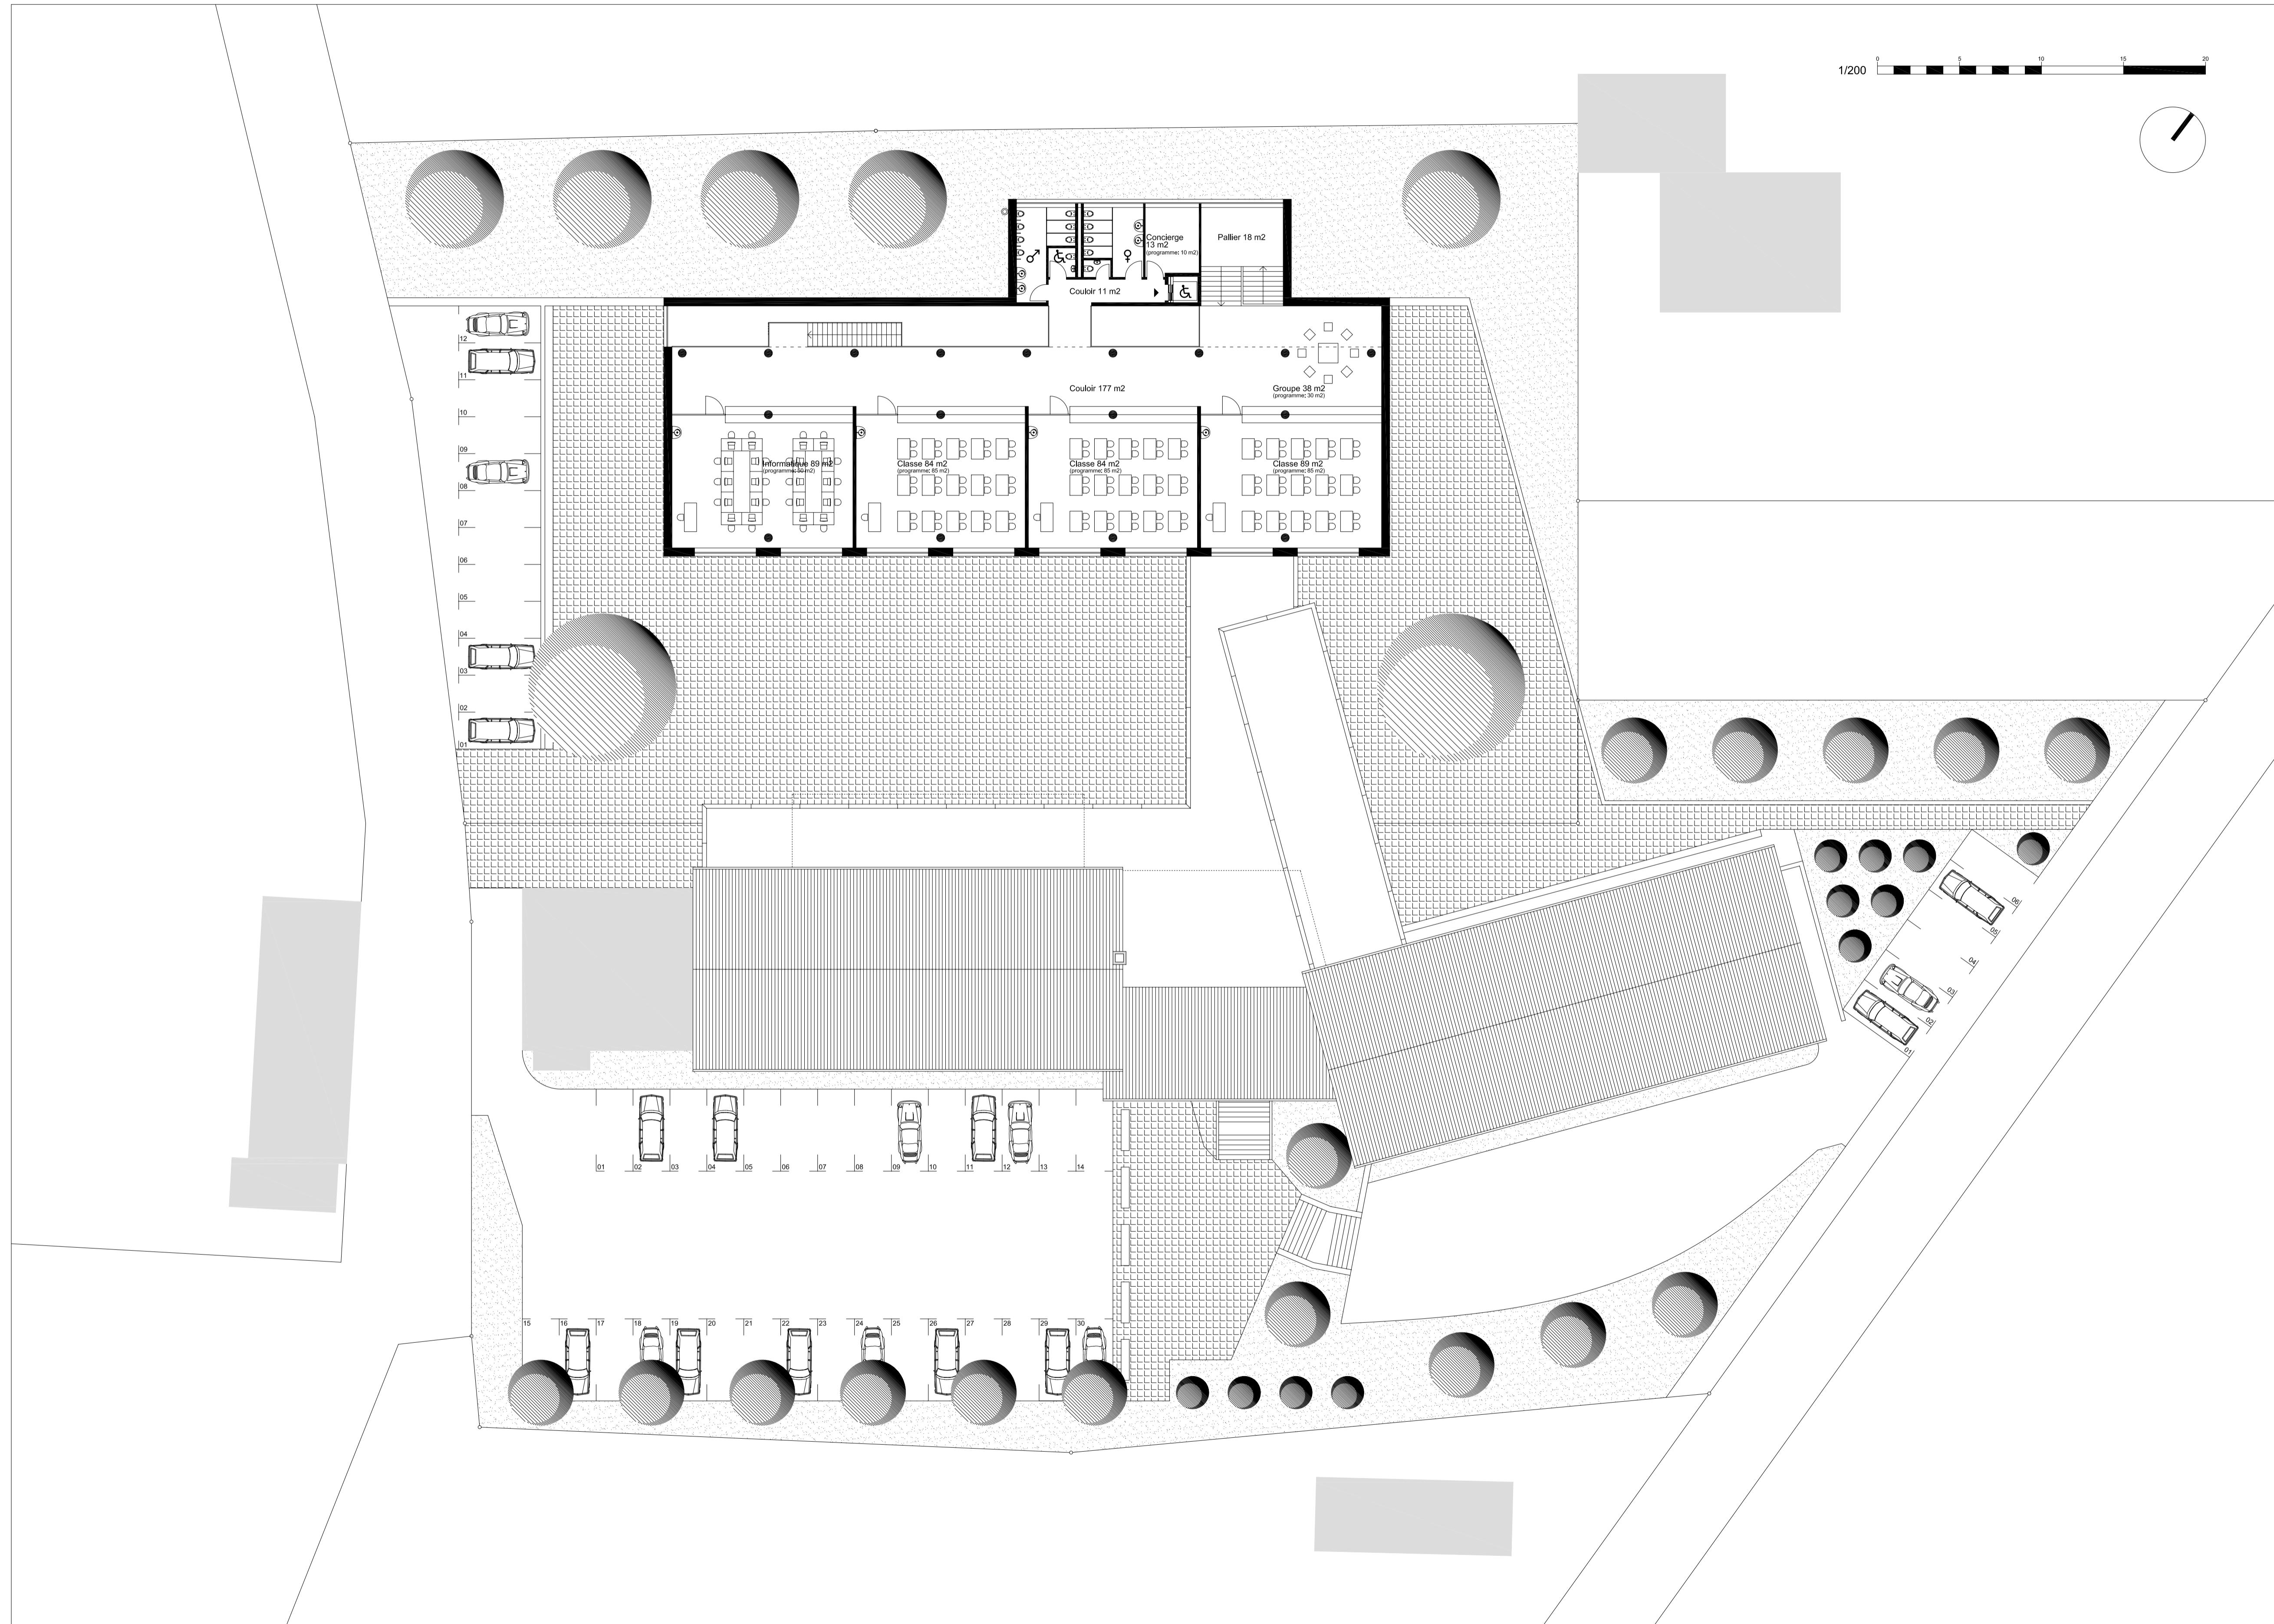

COUR D'HONNEUR

CONCOURS D'ARCHITECTURE POUR L'AGRANDISSEMENT DE L'ECOLE PRIMAIRE D'ORVIN
FACADES S + N / COUPE


JANVIER 2001

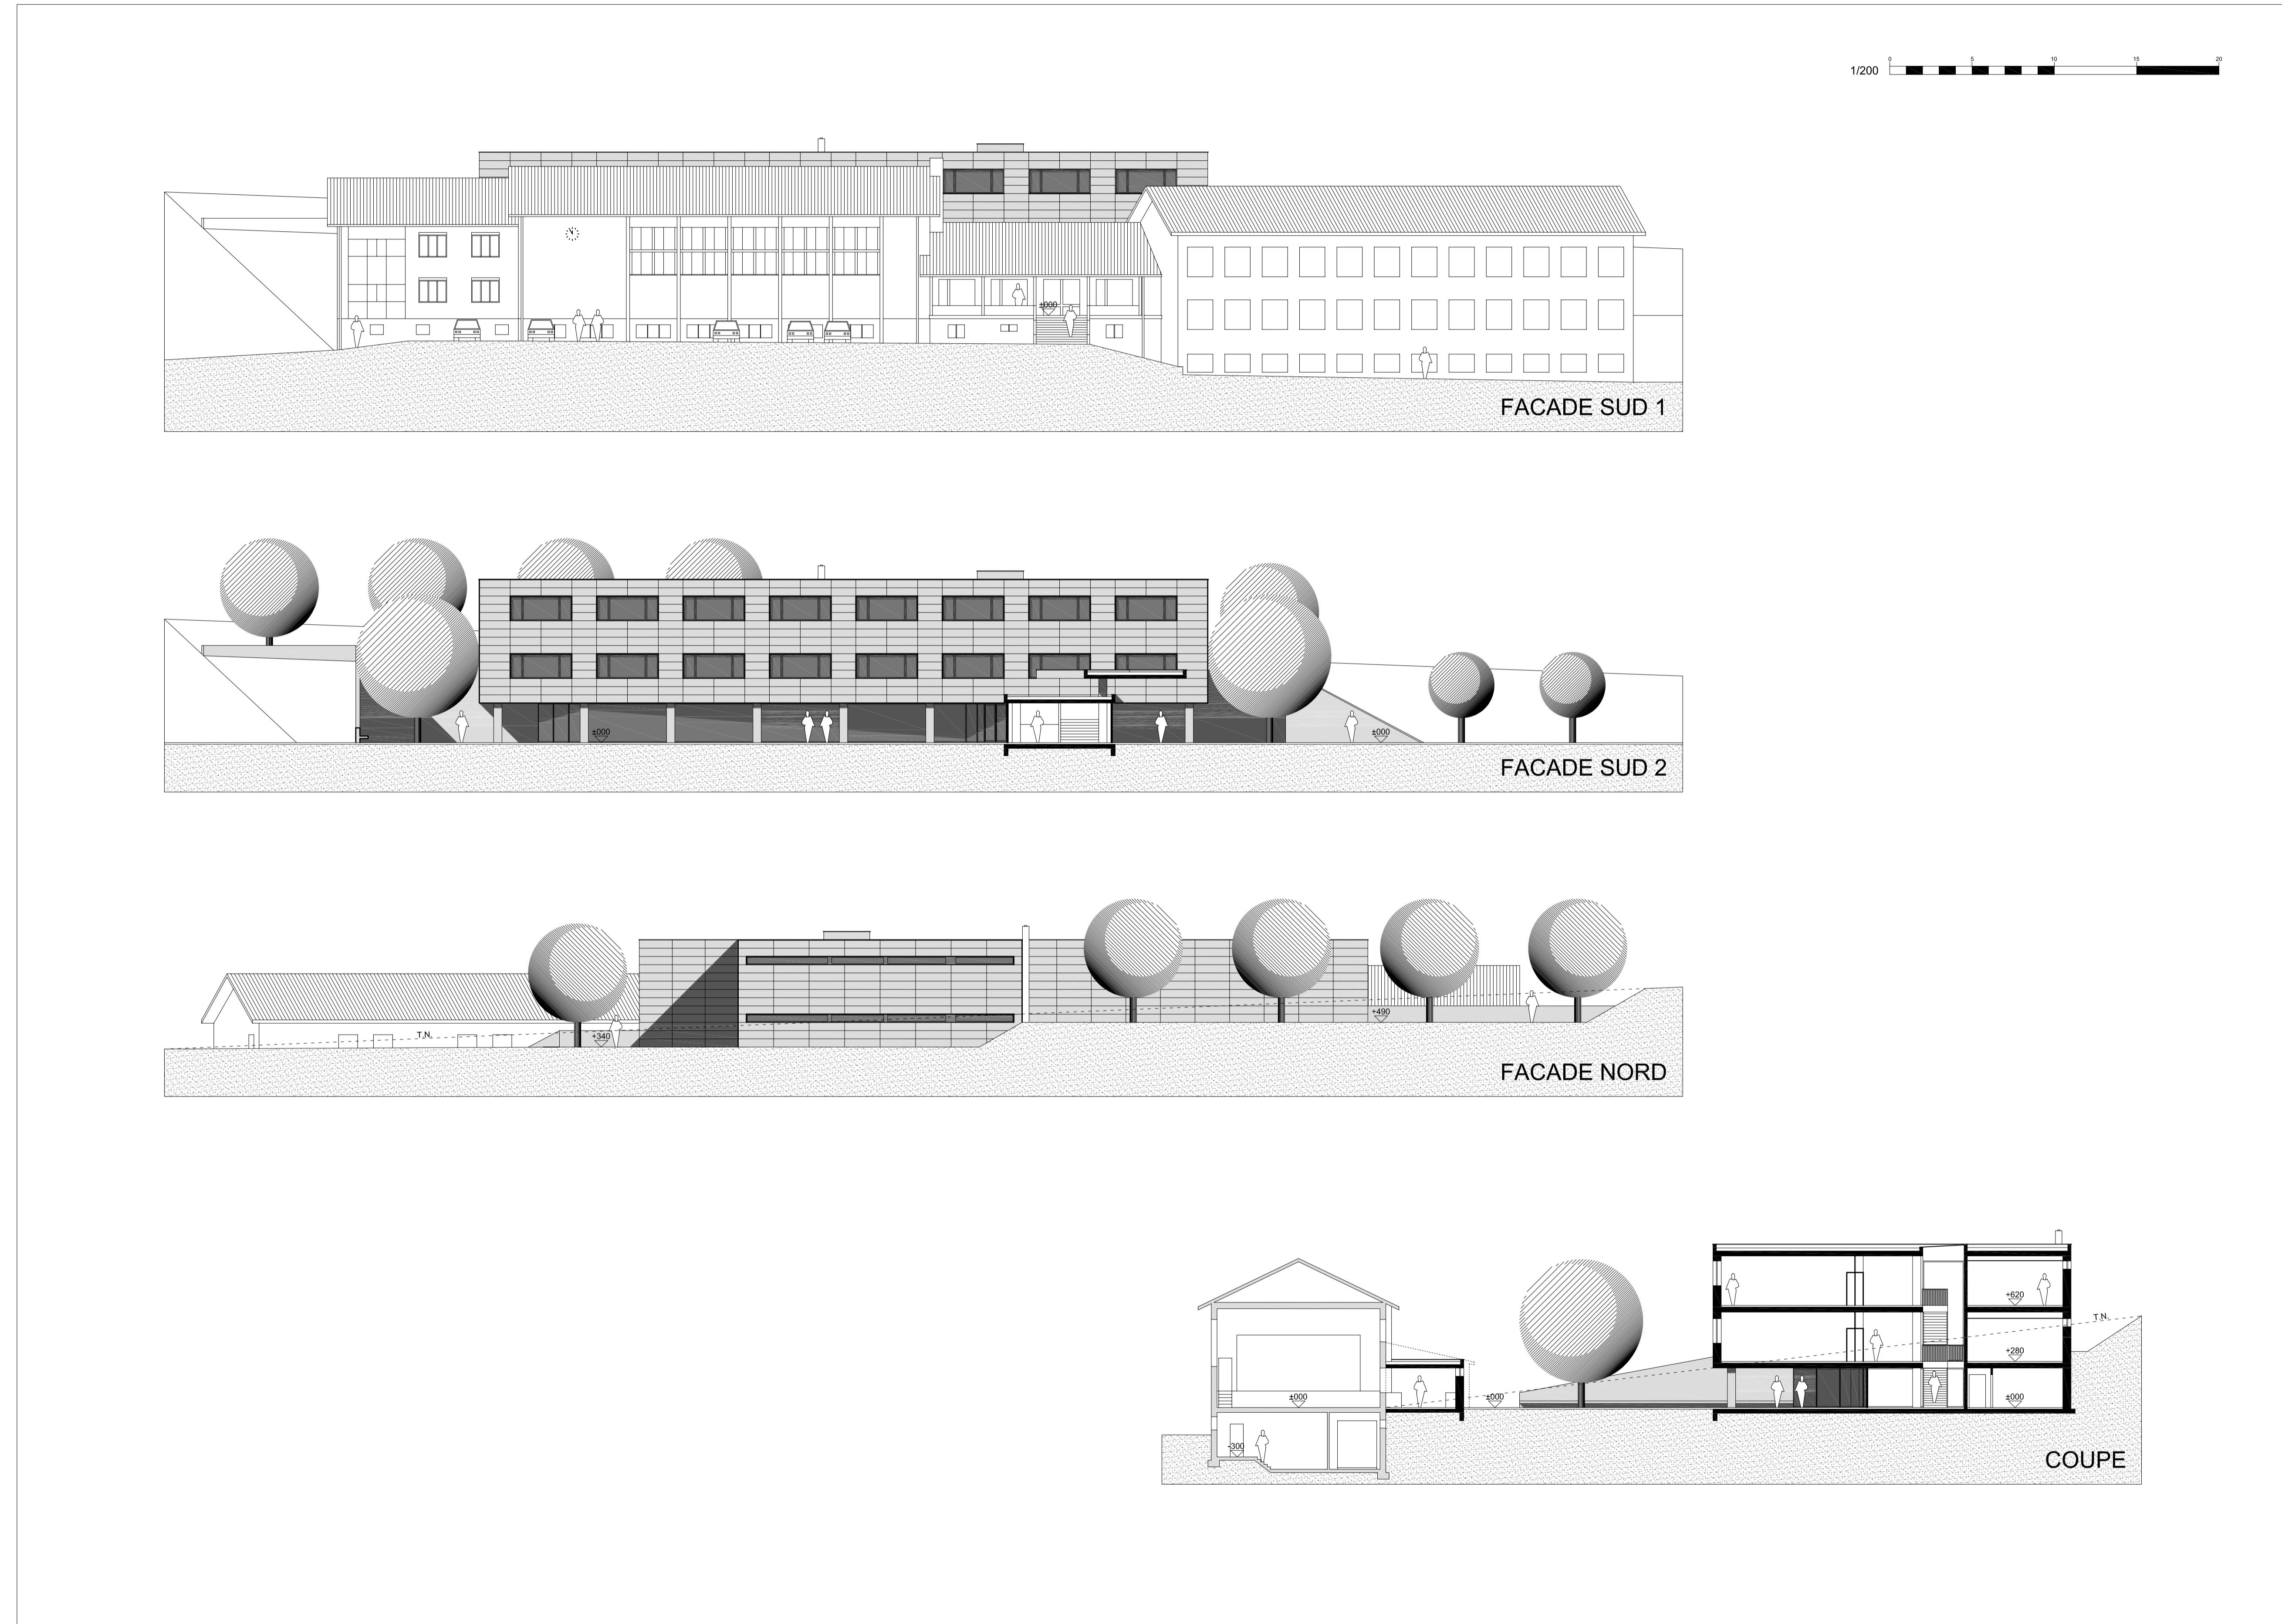

COUR D'HONNEUR

CONCOURS D'ARCHITECTURE POUR L'AGRANDISSEMENT DE L'ECOLE PRIMAIRE D'ORVINS
FACADES E + O

JANVIER 2001

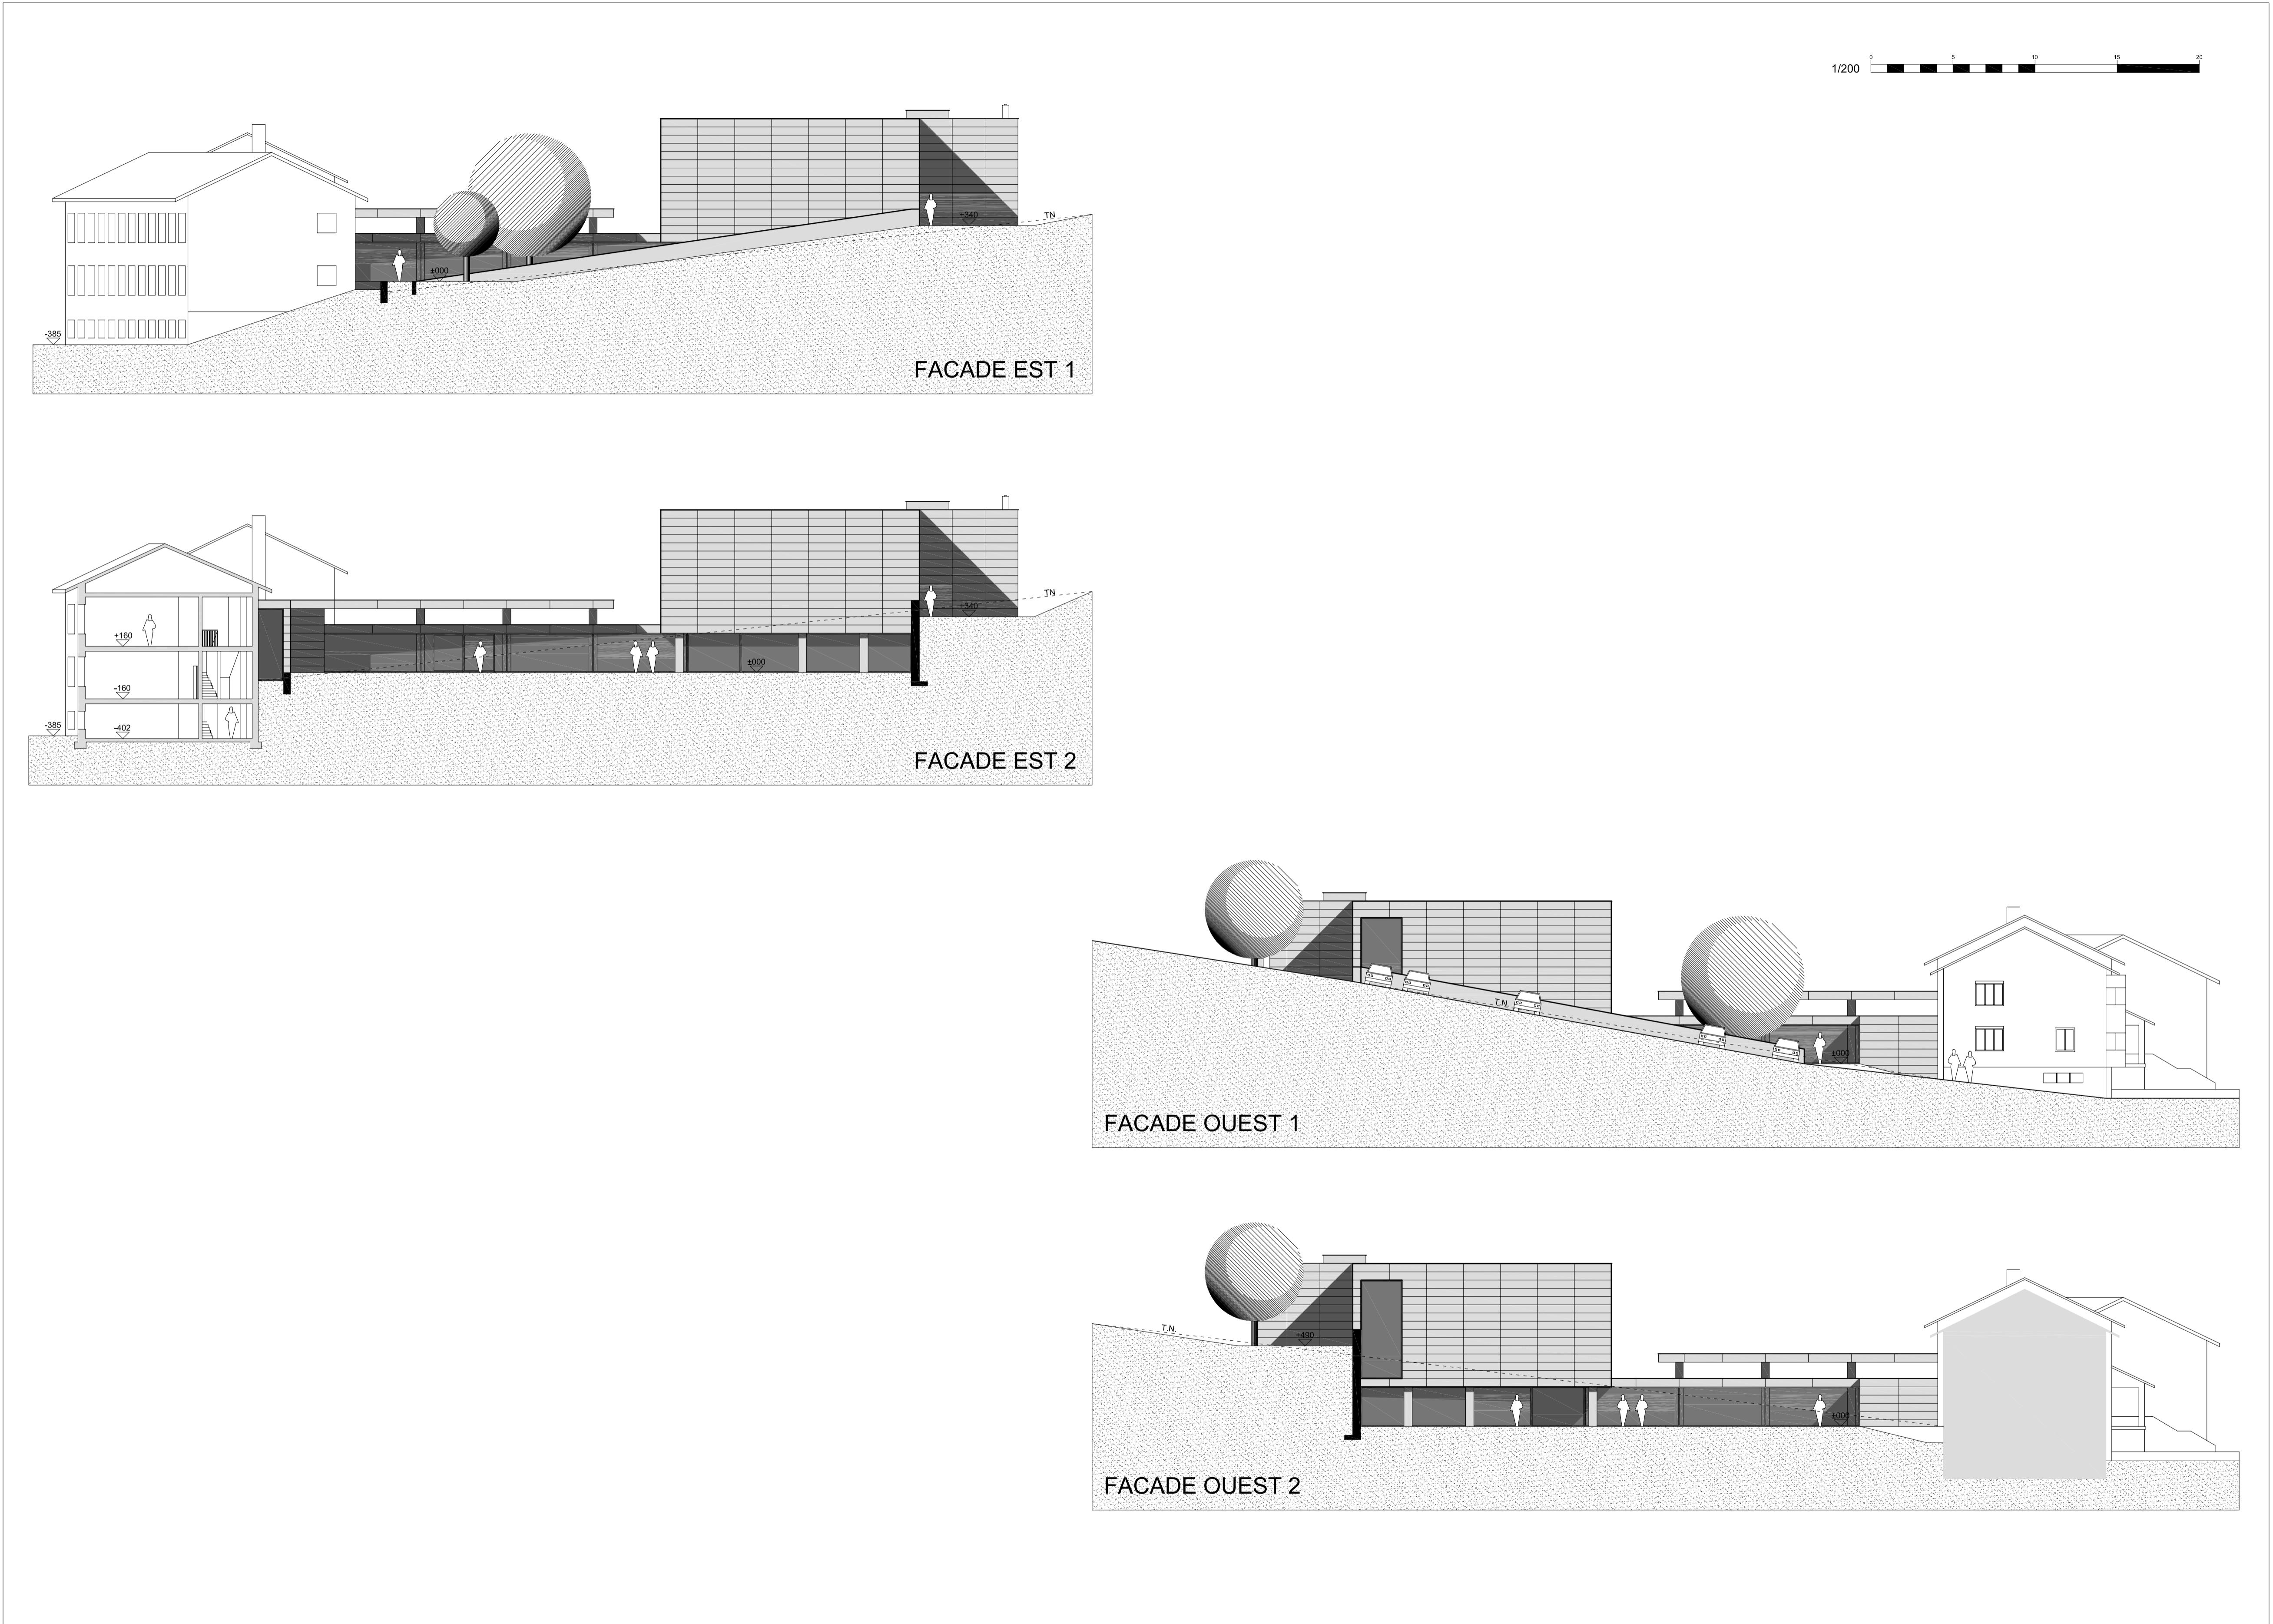

COUR D'HONNEUR